

prescrit le : \_\_\_\_\_ Vu pour être annexé à la délibération du \_\_\_\_\_  
 arrêté le : \_\_\_\_\_  
 approuvé le : \_\_\_\_\_

1 / 12.000 pour la vue d'ensemble  
 1 / 2.500 pour les zooms

Document graphique de zonage  
 Vue d'ensemble de la commune et zooms sur noyaux urbains

Monsieur le Maire,  
 Source du fond de plan : base cadastre

**Légende**

- Bâtiments
- Parcelles
- Élément remarquable au titre de l'article L113-1 du Code de l'urbanisme**
- Alignement d'arbres à créer
- Haie à créer ou compléter
- Élément remarquable au titre de l'article L151-23 du Code de l'urbanisme**
- Alignement d'arbres à protéger
- Haie remarquable à protéger
- Arbre remarquable
- ▨ Secteur remarquable
- Changement de destination au titre de l'article L151-11 du Code de l'urbanisme**
- Bâtiment agricole
- Élément remarquable au titre de l'article L151-19 du Code de l'urbanisme**
- Élément de paysage remarquable
- Immeuble remarquable
- Emplacement réservé au titre de l'article L151-41 du Code de l'urbanisme**
- Emplacement réservé



**Plan d'ensemble**



**LEGENDE DES ZONES**

- U
- Ue
- IAU
- A
- AENR
- N
- NC1
- NC2
- NENR
- NGV
- NLC
- NLpr1
- NS

Tableau des emplacements réservés			
Numéro	Libellé	Surface (m <sup>2</sup> )	Bénéficiaire
ER 1	Alignement D'arbres à Créer	411	Commune
ER 2	Entretien De La Noue	1145	Commune
ER 3	Création D'un Cheminement Doux	353	Commune
ER 4	Création D'un Cheminement Doux	501	Commune
ER 5	Création D'un Cheminement Doux	237	Commune
ER 6	Création D'un Cheminement Doux	479	Commune
ER 7	Création D'une Aie De Covoiturage	4050	Commune
ER 8	Création Voie Publique	943	Commune

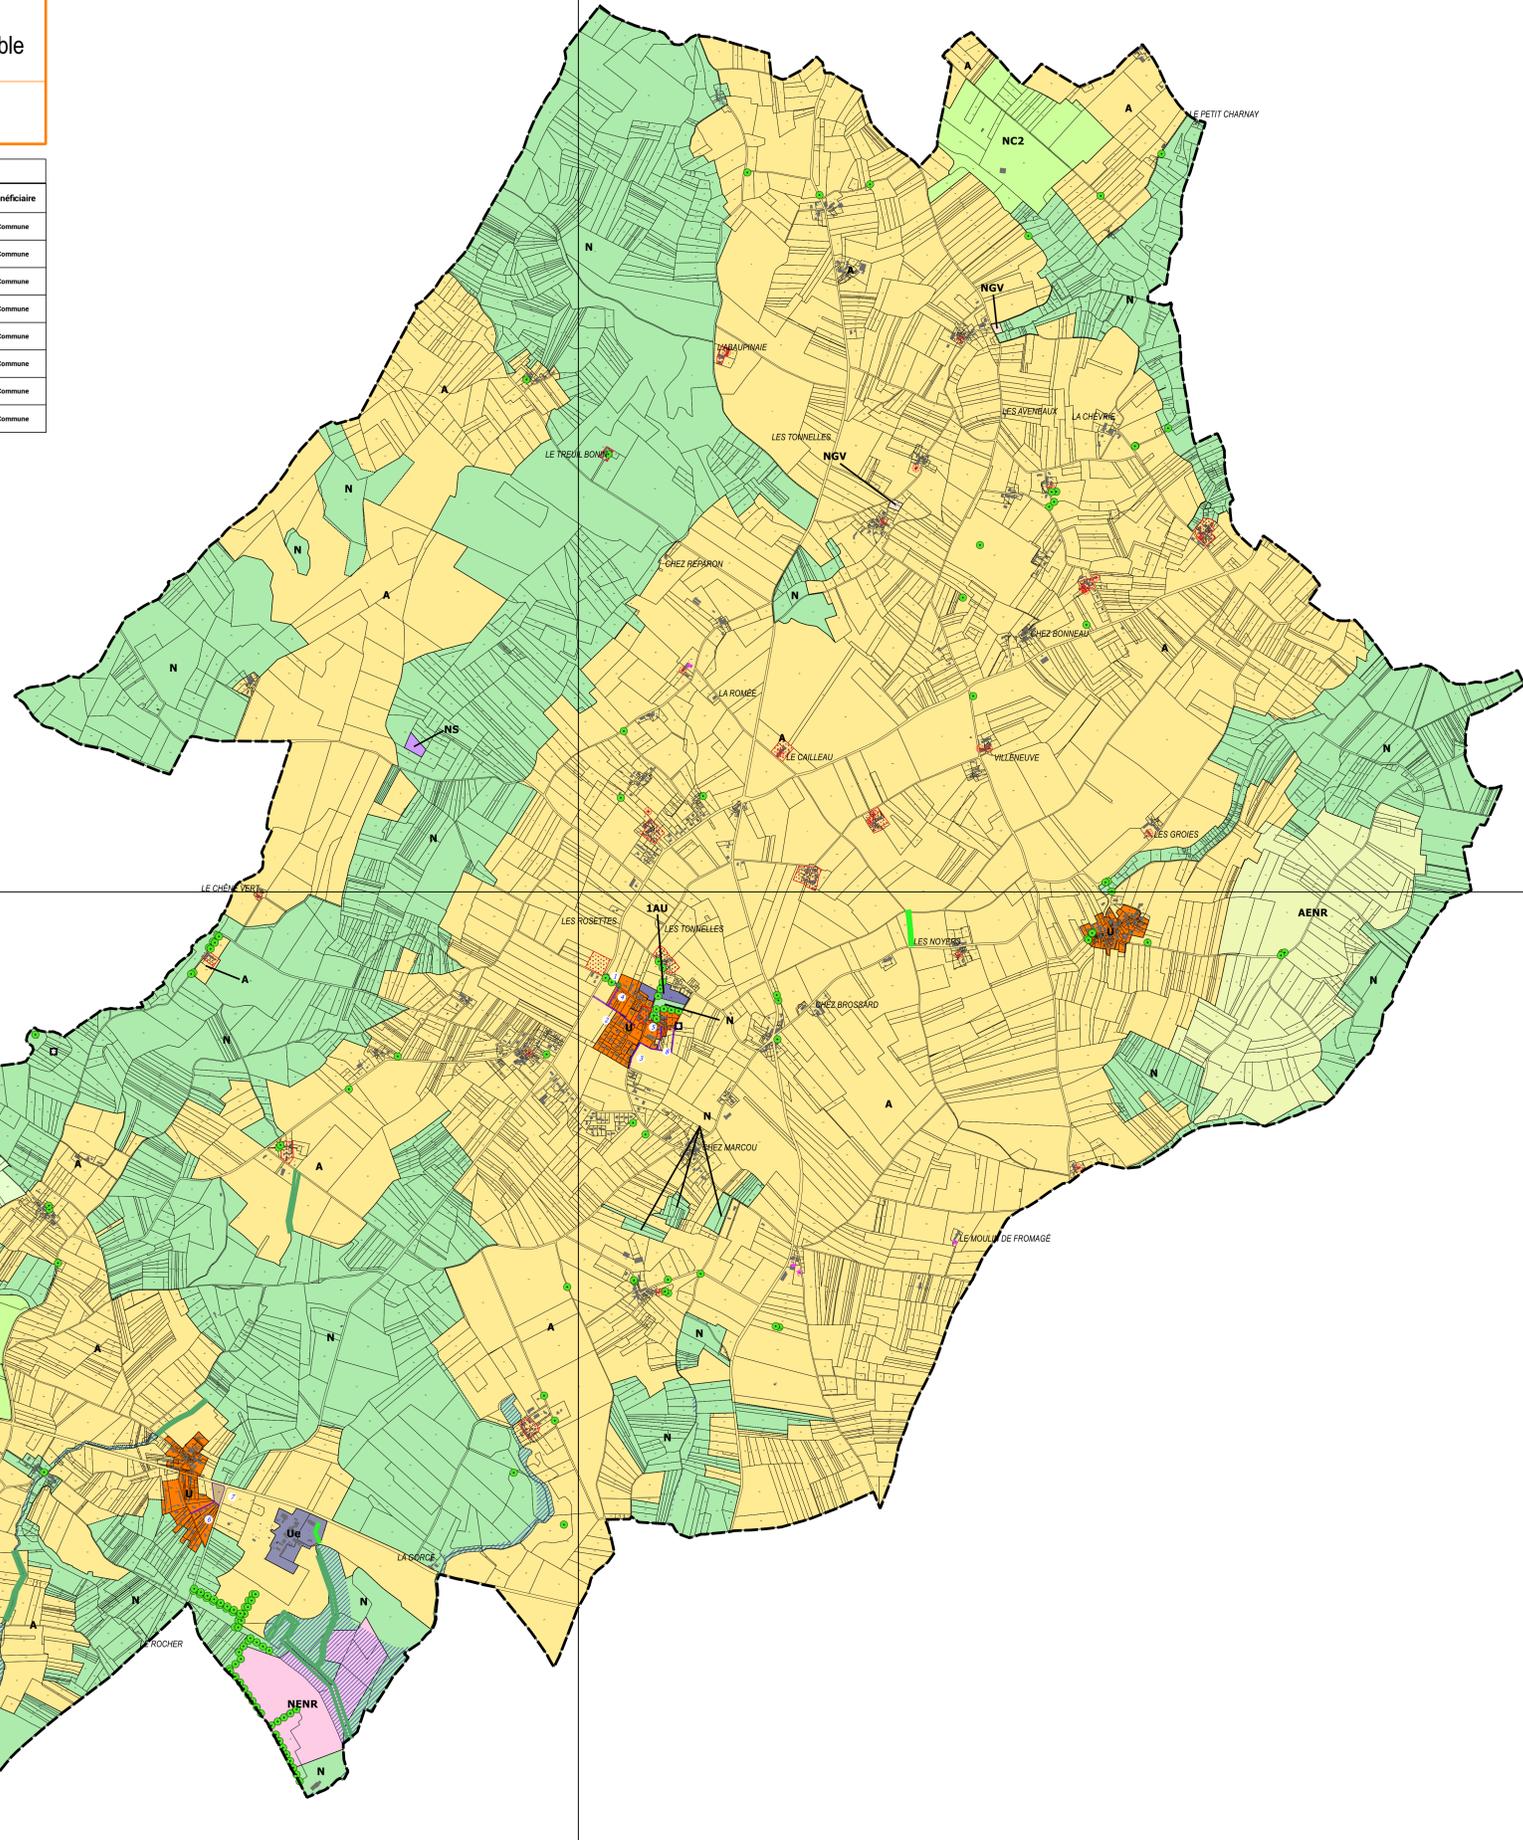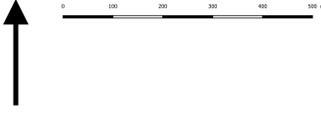

PLAN 1/4

PLAN 2/4

PLAN 3/4

PLAN 4/4