


Tableau des emplacements réservés

Numéro	Libelle	Surface (m ²)	Bénéficiaire
ER 1	Alignement d'arbres à créer	411	Commune
ER 2	Entretien De La Noue	1145	Commune
ER 3	Création D'un Cheminement Doux	353	Commune
ER 4	Création D'un Cheminement Doux	501	Commune
ER 5	Création D'un Cheminement Doux	237	Commune
ER 6	Création D'un Cheminement Doux	479	Commune
ER 7	Création D'une Aire De Covoturage	4050	Commune
ER 8	Création Voie Publique	943	Commune

LEGENDE DES ZONES

- U
- Ue
- 1AU
- A
- AENR
- N
- NC1
- NC2
- NENR
- NGV
- NLC
- NLpr1
- NS

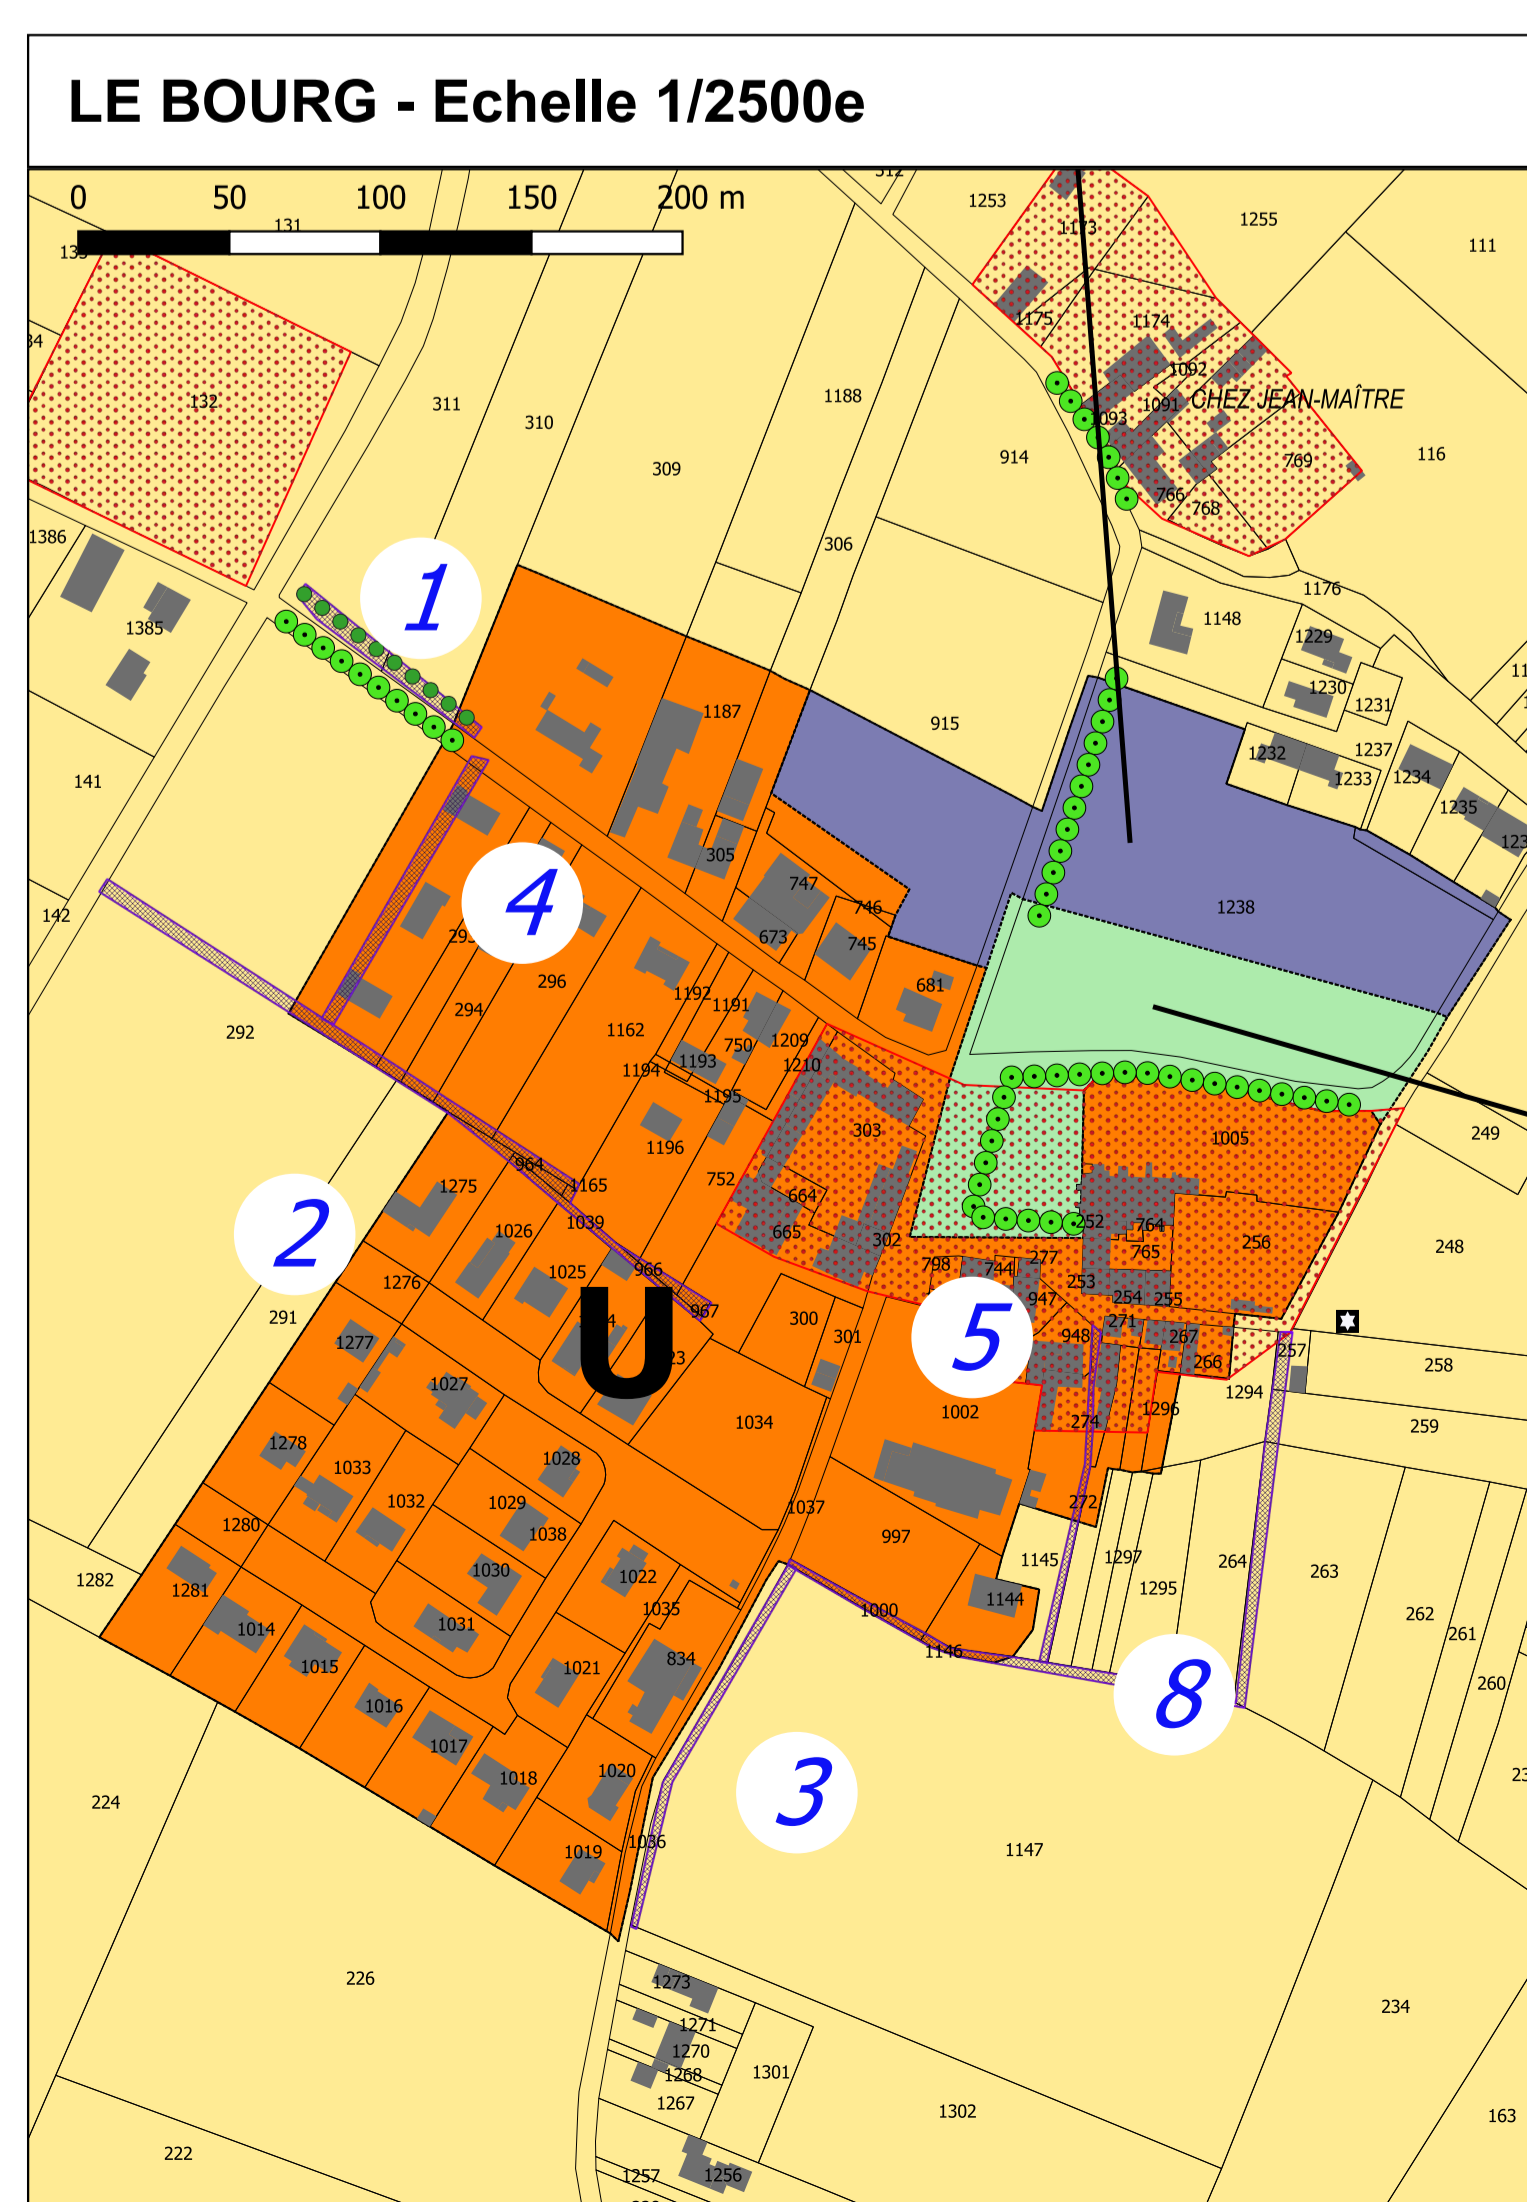

Commune de **SAINTE-GEMME**

Plan local d'urbanisme

prescrit le _____ pour la vue d'ensemble
 arrêté le _____ pour les zooms
 approuvé le _____

1 / 12.000 pour la vue d'ensemble
 1 / 2.500 pour les zooms

Document graphique de zonage
 Vu d'ensemble de la commune et zooms sur noyaux urbains
 Monsieur le Maire.

Source du fond de plan : base cadastre

Légende

- Batiments
- Parcelles
- Élément remarquable au titre de l'article L113-11 du Code de l'urbanisme
 - Alignement d'arbres à créer
 - Haie à créer ou compléter
- Élément remarquable au titre de l'article L151-23 du Code de l'urbanisme
 - Alignement d'arbres à protéger
 - Haie remarquable à protéger
- Arbre remarquable
- Secteur remarquable
- Bâtiment agricole
- Changement de destination au titre de l'article L151-11 du Code de l'urbanisme
- Bâtiment agricole
- Élément de paysage remarquable
- Immeuble remarquable
- Emplacement réservé au titre de l'article L151-41 du Code de l'urbanisme
- Emplacement réservé

Plan 4 / 4

atelierurbanova
urbanisme & architecture

ERIC ENON
Paysagiste aménageur

Elan-Méga